Commune de SAUSSAY
28 Rue du Centre
28260 SAUSSAY
Téléphone : 02 37 41 91 82
Email : communedesaussay@wanadoo.fr

Mairie de Saussay
centre

D. C. E.

Rue du Centre RD 21-3
Aménagements de sécurité

entre la Rue des Sablons et la Mairie

Plan de nivellement

Pièce n° : 7
Echelle : 1/200

Juin 2024
Dressé par : S.C.
Vérifié par : L.L.

INDICE	DATE	OBJET DE LA MODIFICATION
00	19/06/2024	Émission

LIBITANO INGENIERIE
2 rue du Marché Neuf
28 130 MAINTENON
contact@libitanoingenierie.fr
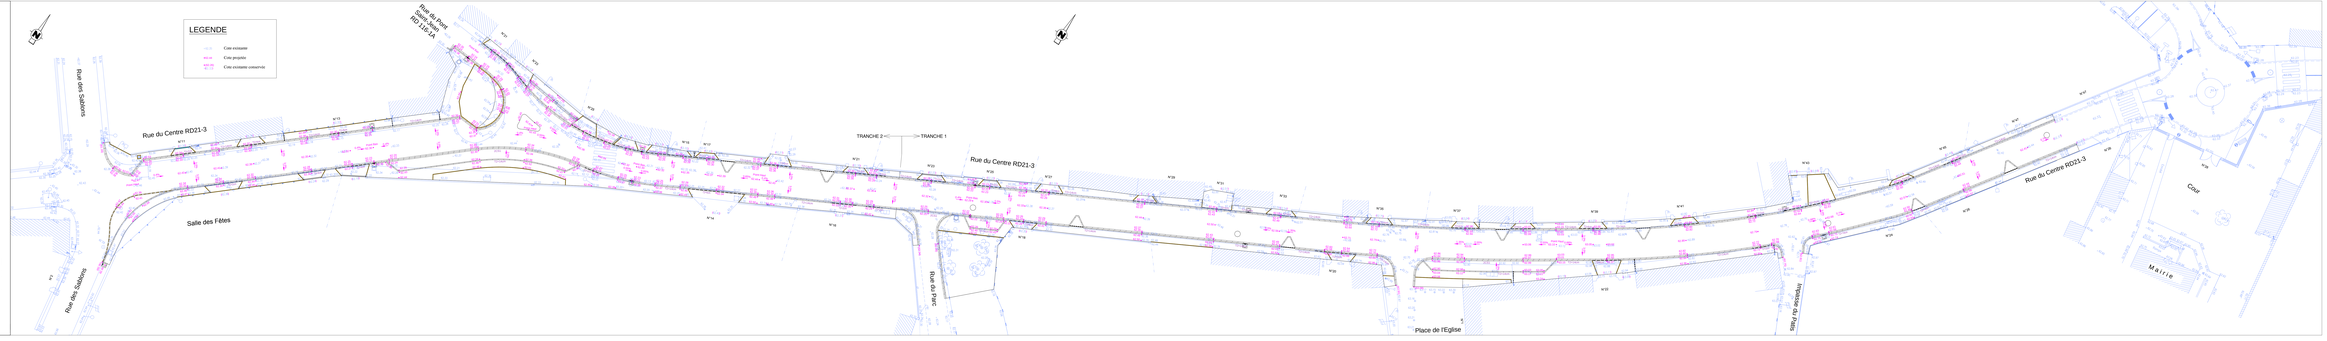
121 DCE T3 2021 Vue en plan_01.dwg