

Commune de SAUSSAY

28 Rue du Centre
28260 SAUSSAY
Téléphone : 02 37 41 91 82
Email : communedesaussay@wanadoo.fr

Mairie de Saussay
28260



D. C. E.

Rue du Centre RD 21-3
Aménagements de sécurité
entre la Rue des Sablons et la Mairie

Profils en travers types

Pièce n° : **8**

Echelle : 1/50

Juin 2024

Dressé par : S.C.


Vérifié par : L.L.

INDICE	DATE	OBJET DE LA MODIFICATION
00	19/06/2024	Emission




1121 DCE T3 2021 Profils.dwg

COUPE AA

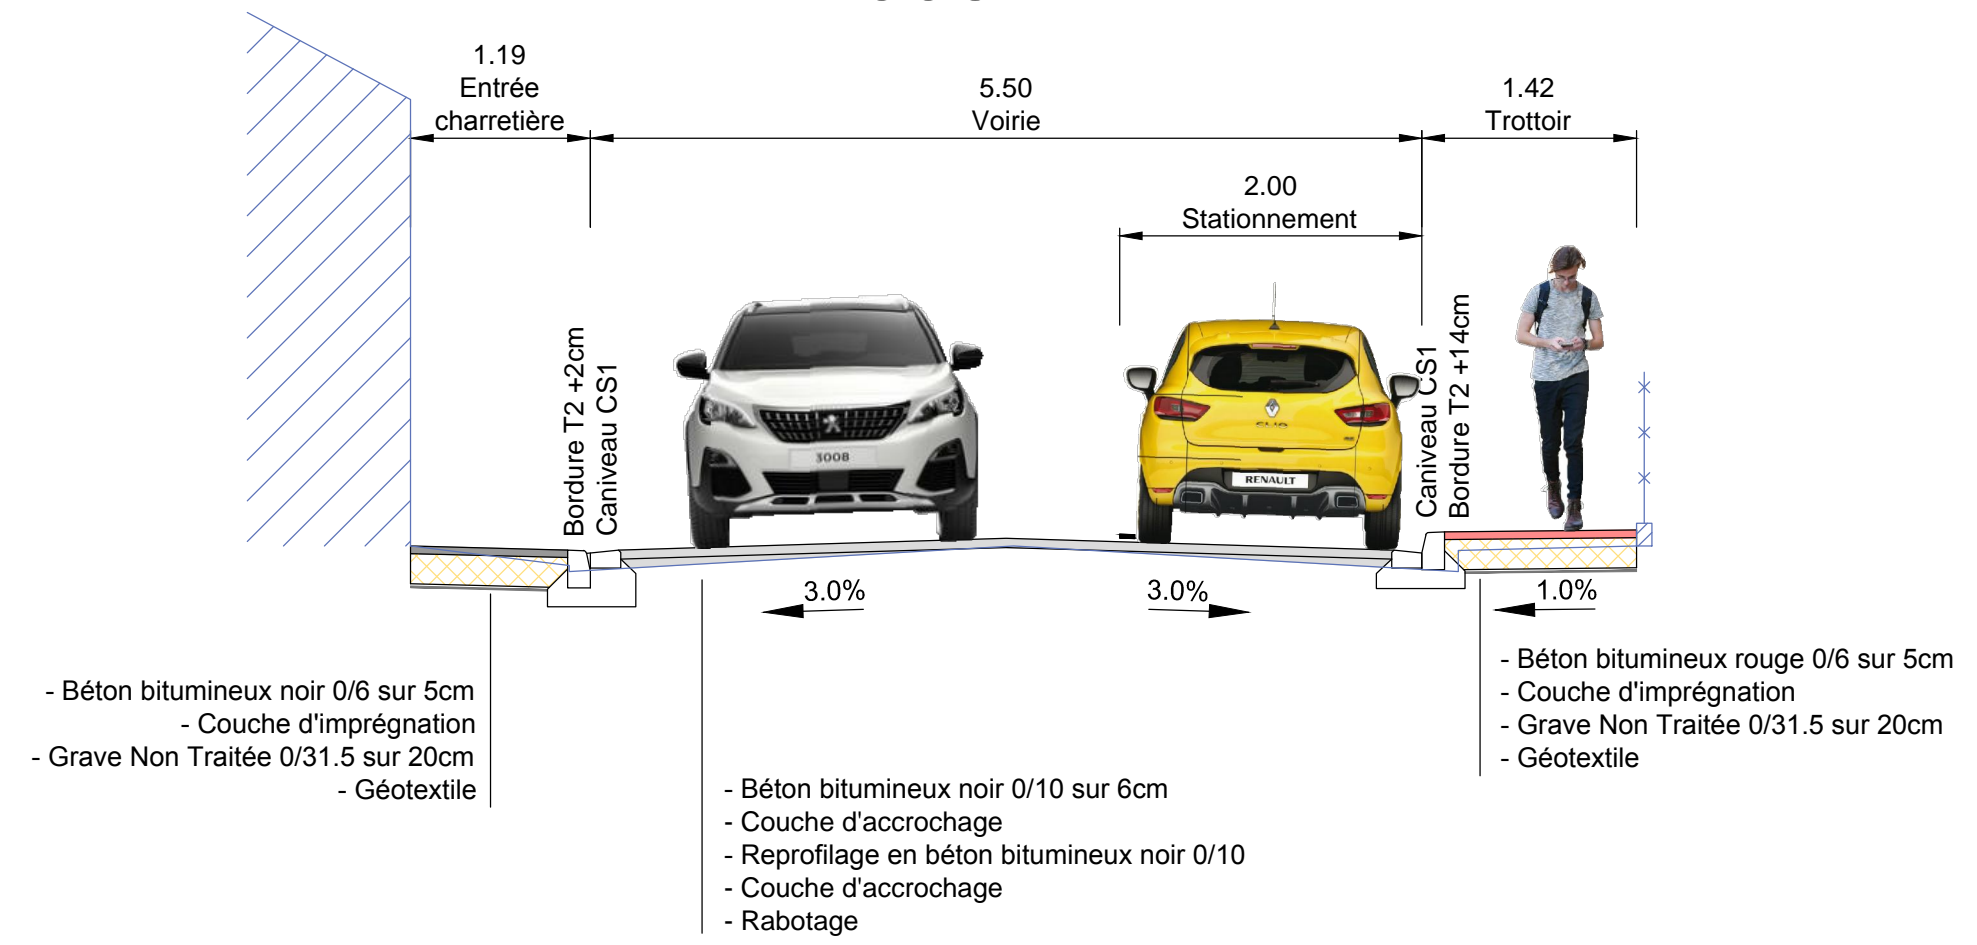

COUPE BB

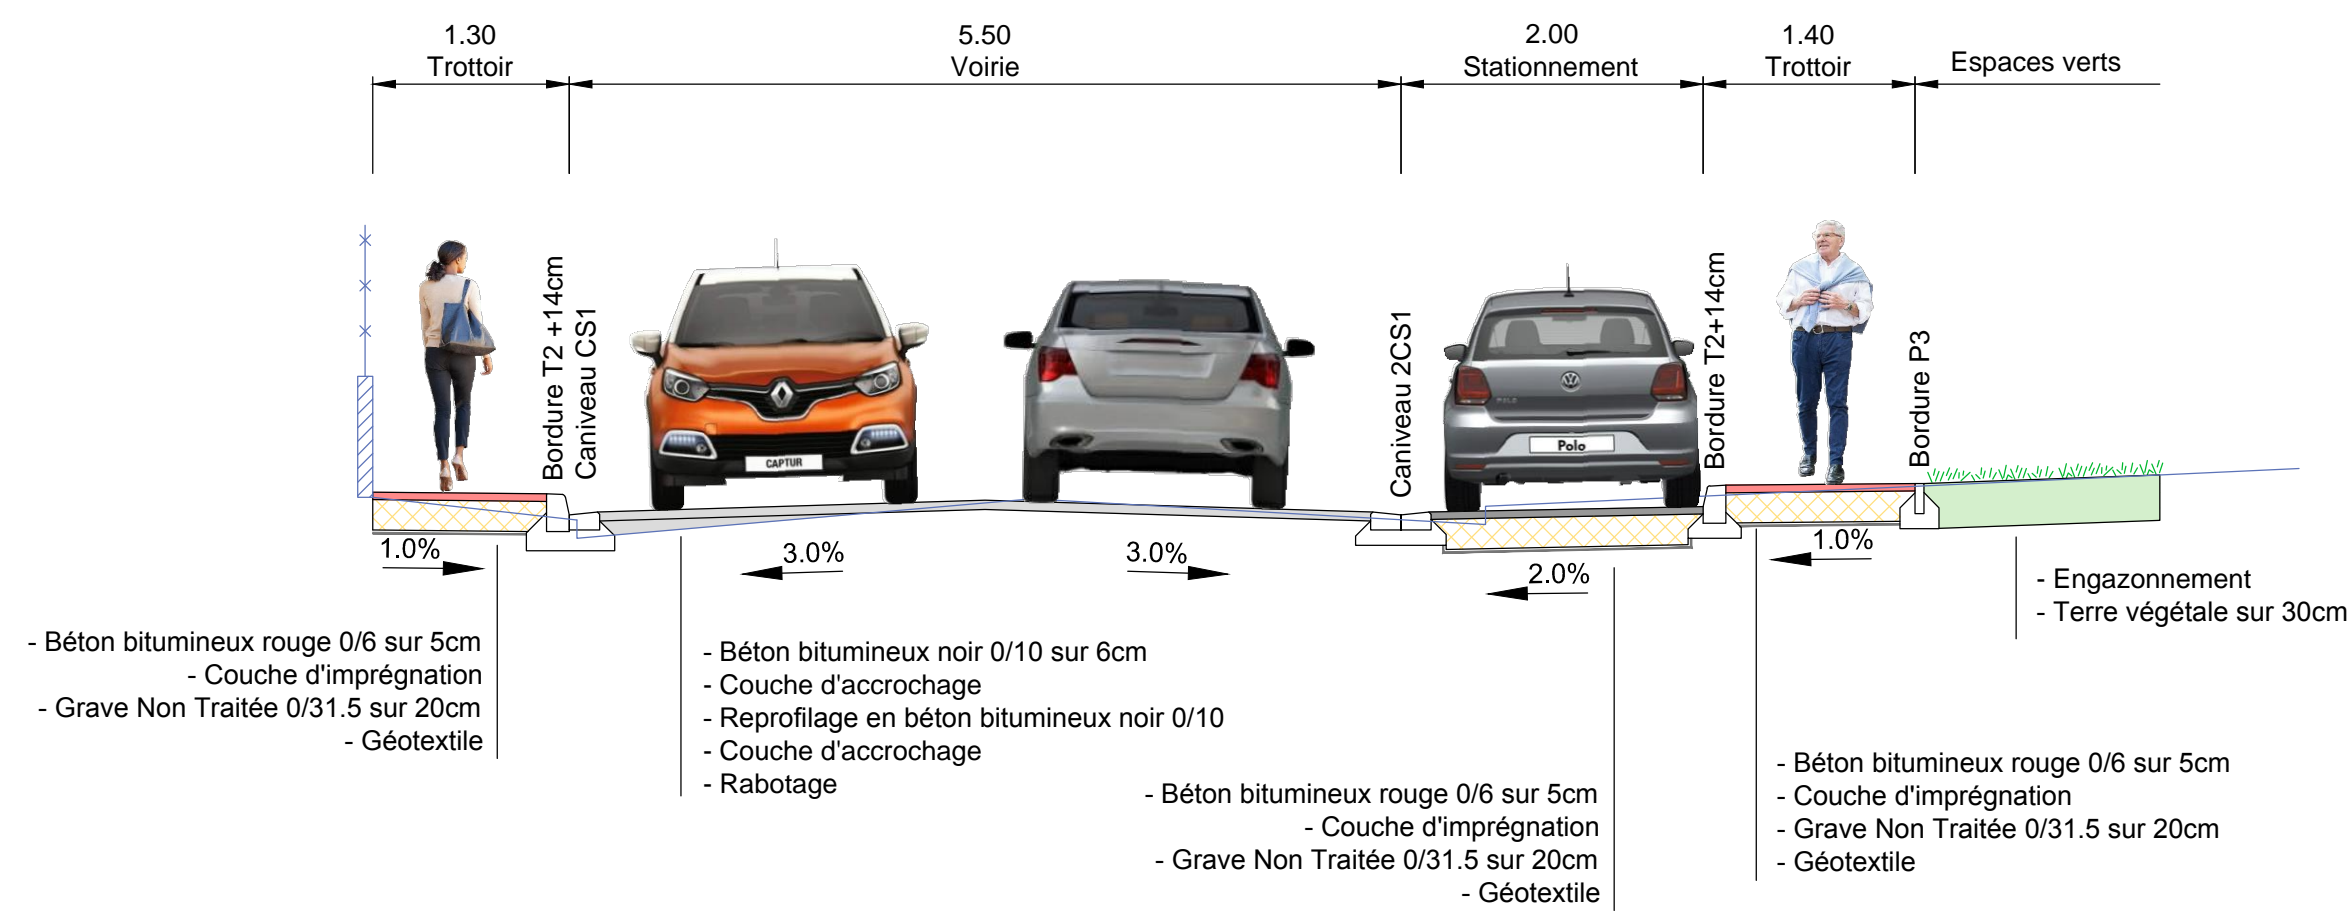

COUPE CC

